Metamar

UNIONE EUROPEA

REGIONE PUGLIA

COMUNI DI

SAN CASSIANO, NOCIGLIA, SURANO, SUPERSANO, MAGLIE, SCORRANO, BOTRUGNO, SANARICA, MURO LECCESE, GIUGGIANELLO

PROVINCIA DI LECCE

PROGRAMMA INTEGRATO DI RIGENERAZIONE TERRITORIALE
"Terre dei paduli tra ulivi, pietre e icone"

"ATTRAVERSO IL PARCO
RETE DI INTERCONNESSIONE TRA I CENTRI MINORI PER LA MOBILITÀ LENTA
I STRALCIO"

P.O.F.E.S.R. 2007-2013 - Asse VII. Linea d'intervento 7.2. Azione 7.2.1
PIANI INTEGRATI SI SVILUPPO TERRITORIALE (L.R.n°21/2008)

PROGETTO ESECUTIVO

PROG 00	**PLANIMETRIA GENERALE** **Stralcio sud - Scala 1:10.000**

Ente Appaltante: Comune di San Cassiano
Sindaco: Gabriele Petracca

Responsabile Unico del Procedimento: Ing. Emanuela Cancella

progettisti
Arch. Juri Battaglini
Arch. Gaetano Fornarelli
Arch. Mauro Lazzari
Arch. Marco Lazzari

collaboratrice
Arch. Romina Caroppo

Lecce 11 Gennaio 2012

ABACO DEI SEGNALATORI DA REALIZZARE LUNGO IL PERCORSO

- Infocircle Urbani - Quantità 13
- Infocircle Contenuto - Quantità 48
- Infocircle Mappa - Quantità 39
- Infocircle Pietre miliari - Quantità 116
- Infocircle Porta del Parco - Quantità 10
- Infocircle Agricoli - Quantità 16
- Fabbricato rurale da recuperare - Vicinale Campine

LEGENDA
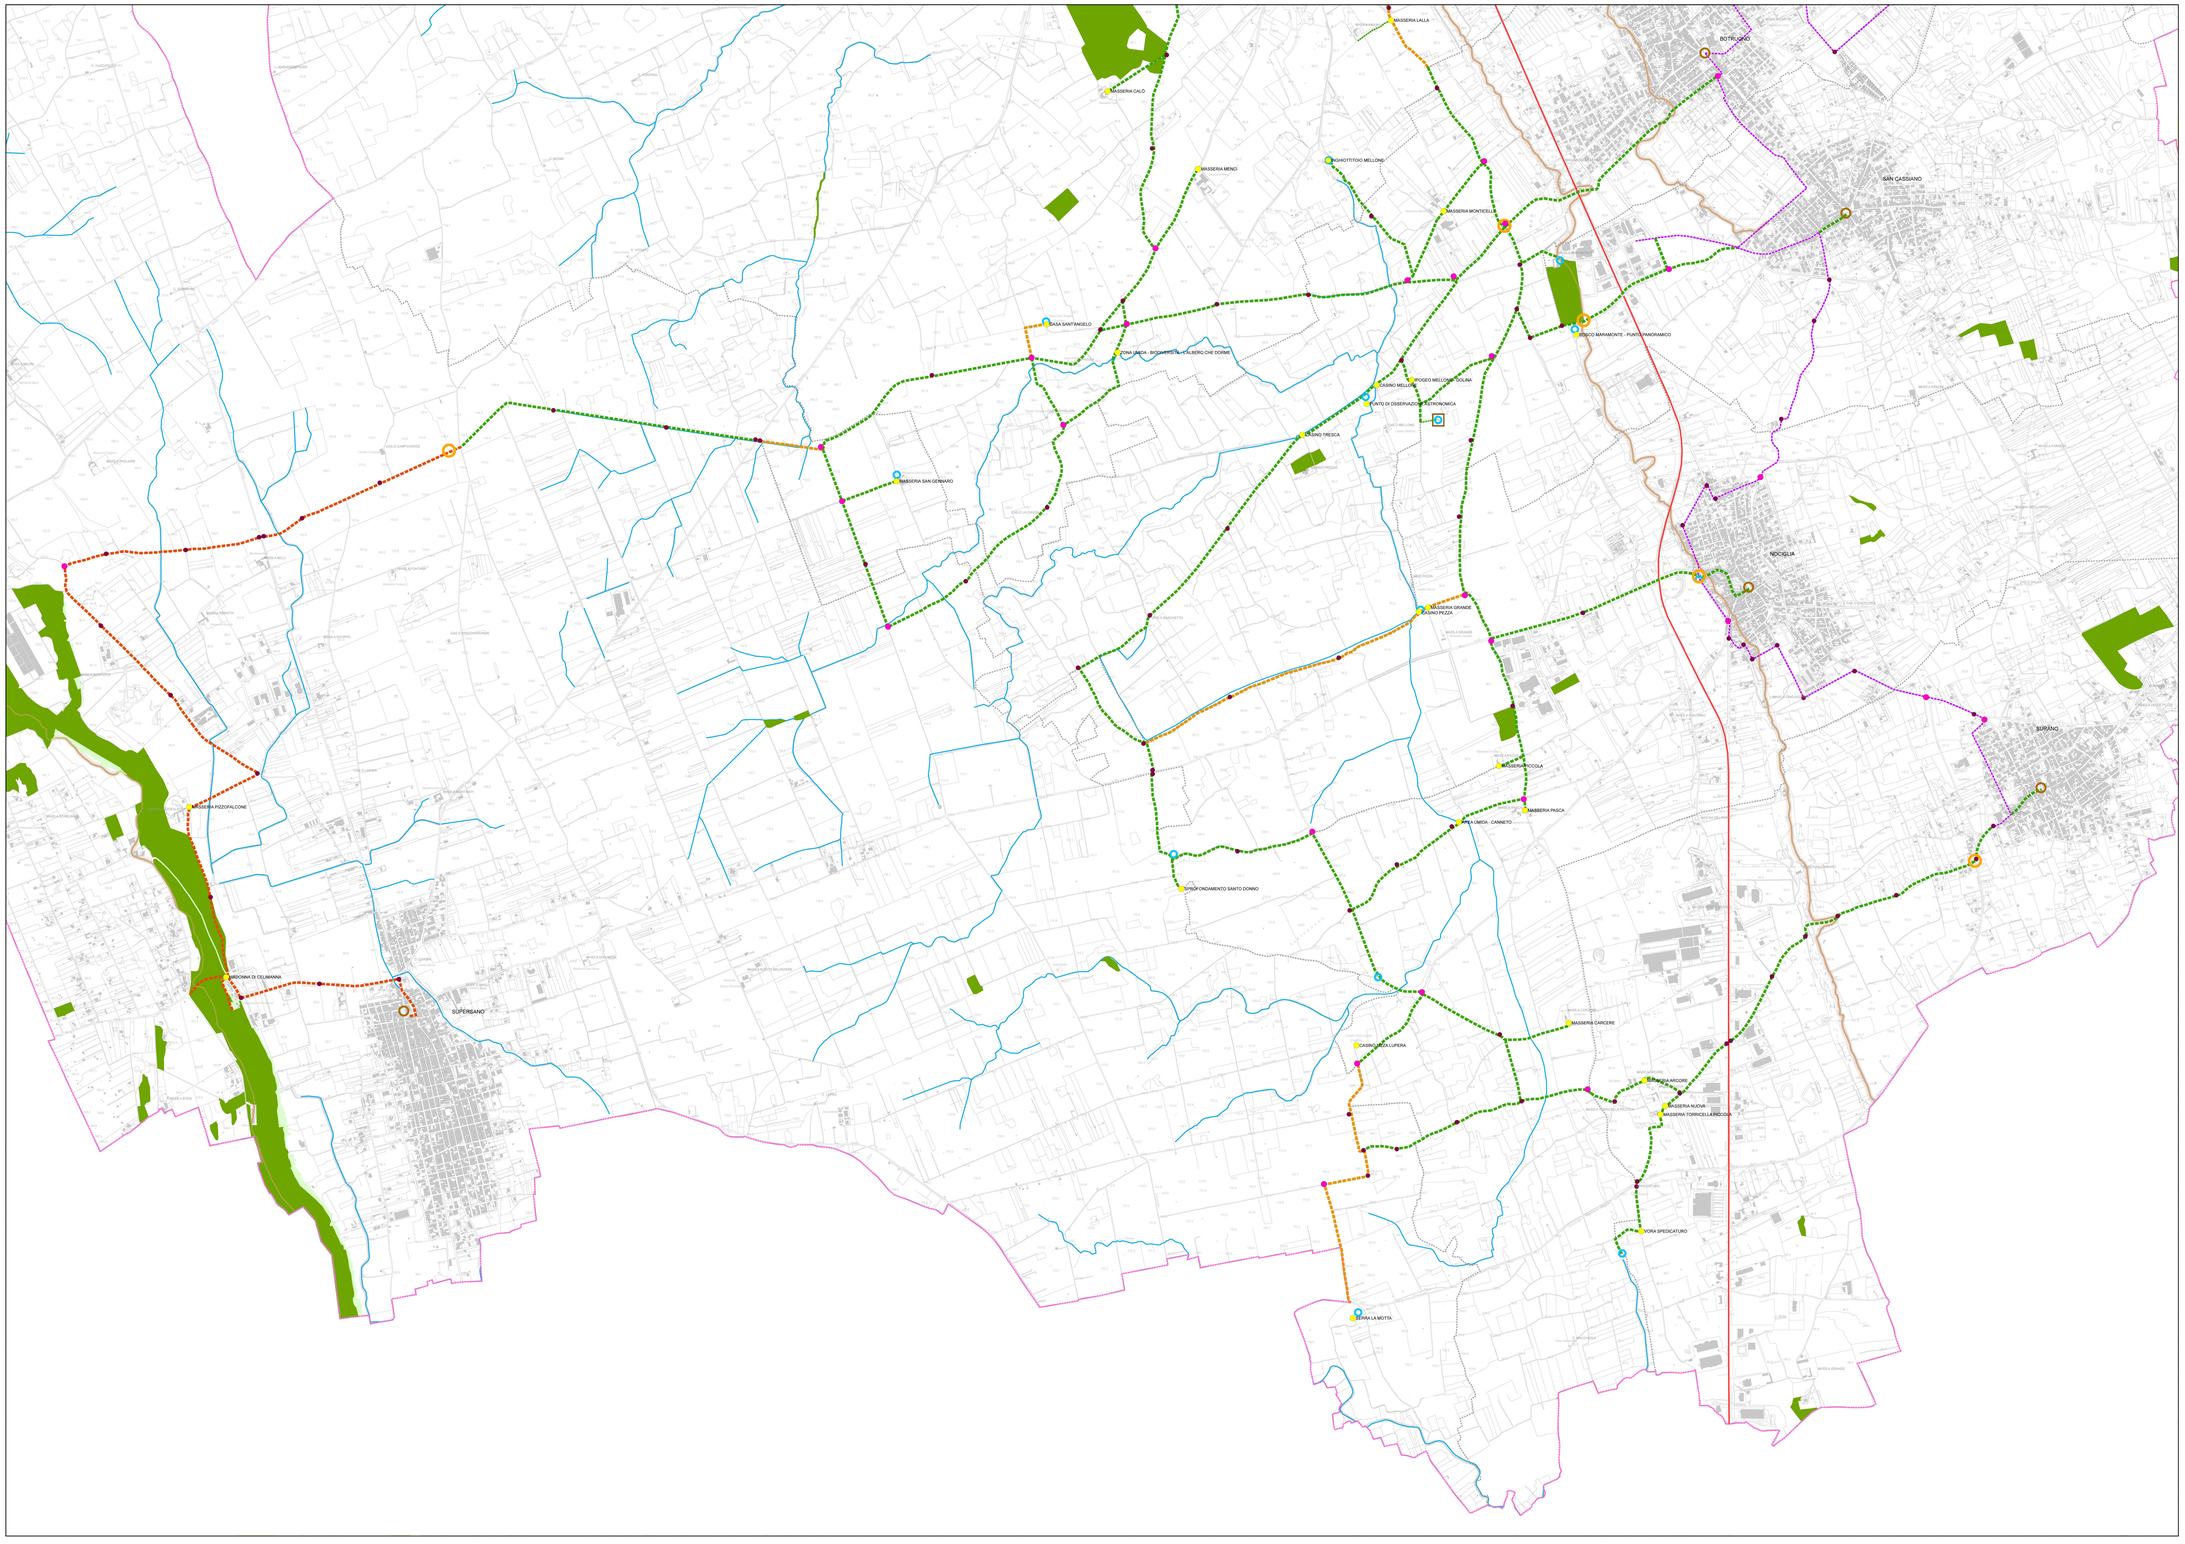
- Strade sterrate esistenti da ripristinare come strade bianche
- Ciclovia "Area vasta sud Salento" in corso di realizzazione non oggetto del presente appalto
- Rete di interconnessione tra centri minori
- Diramazioni da percorso principale
- Percorso ambientale di progetto a cura del Comune di Supersano
- binario scart. ordinario
- Confine ambito territoriale
- SS275
- Confini comunali
- Orli di terrazzo morfologico
- Boschi
- Versanti
- Corso d'acqua episodico